
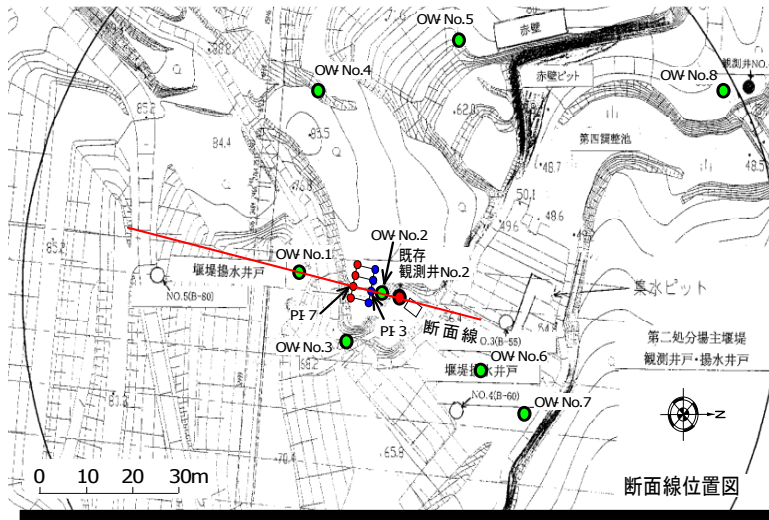


図-2 水文地質断面図

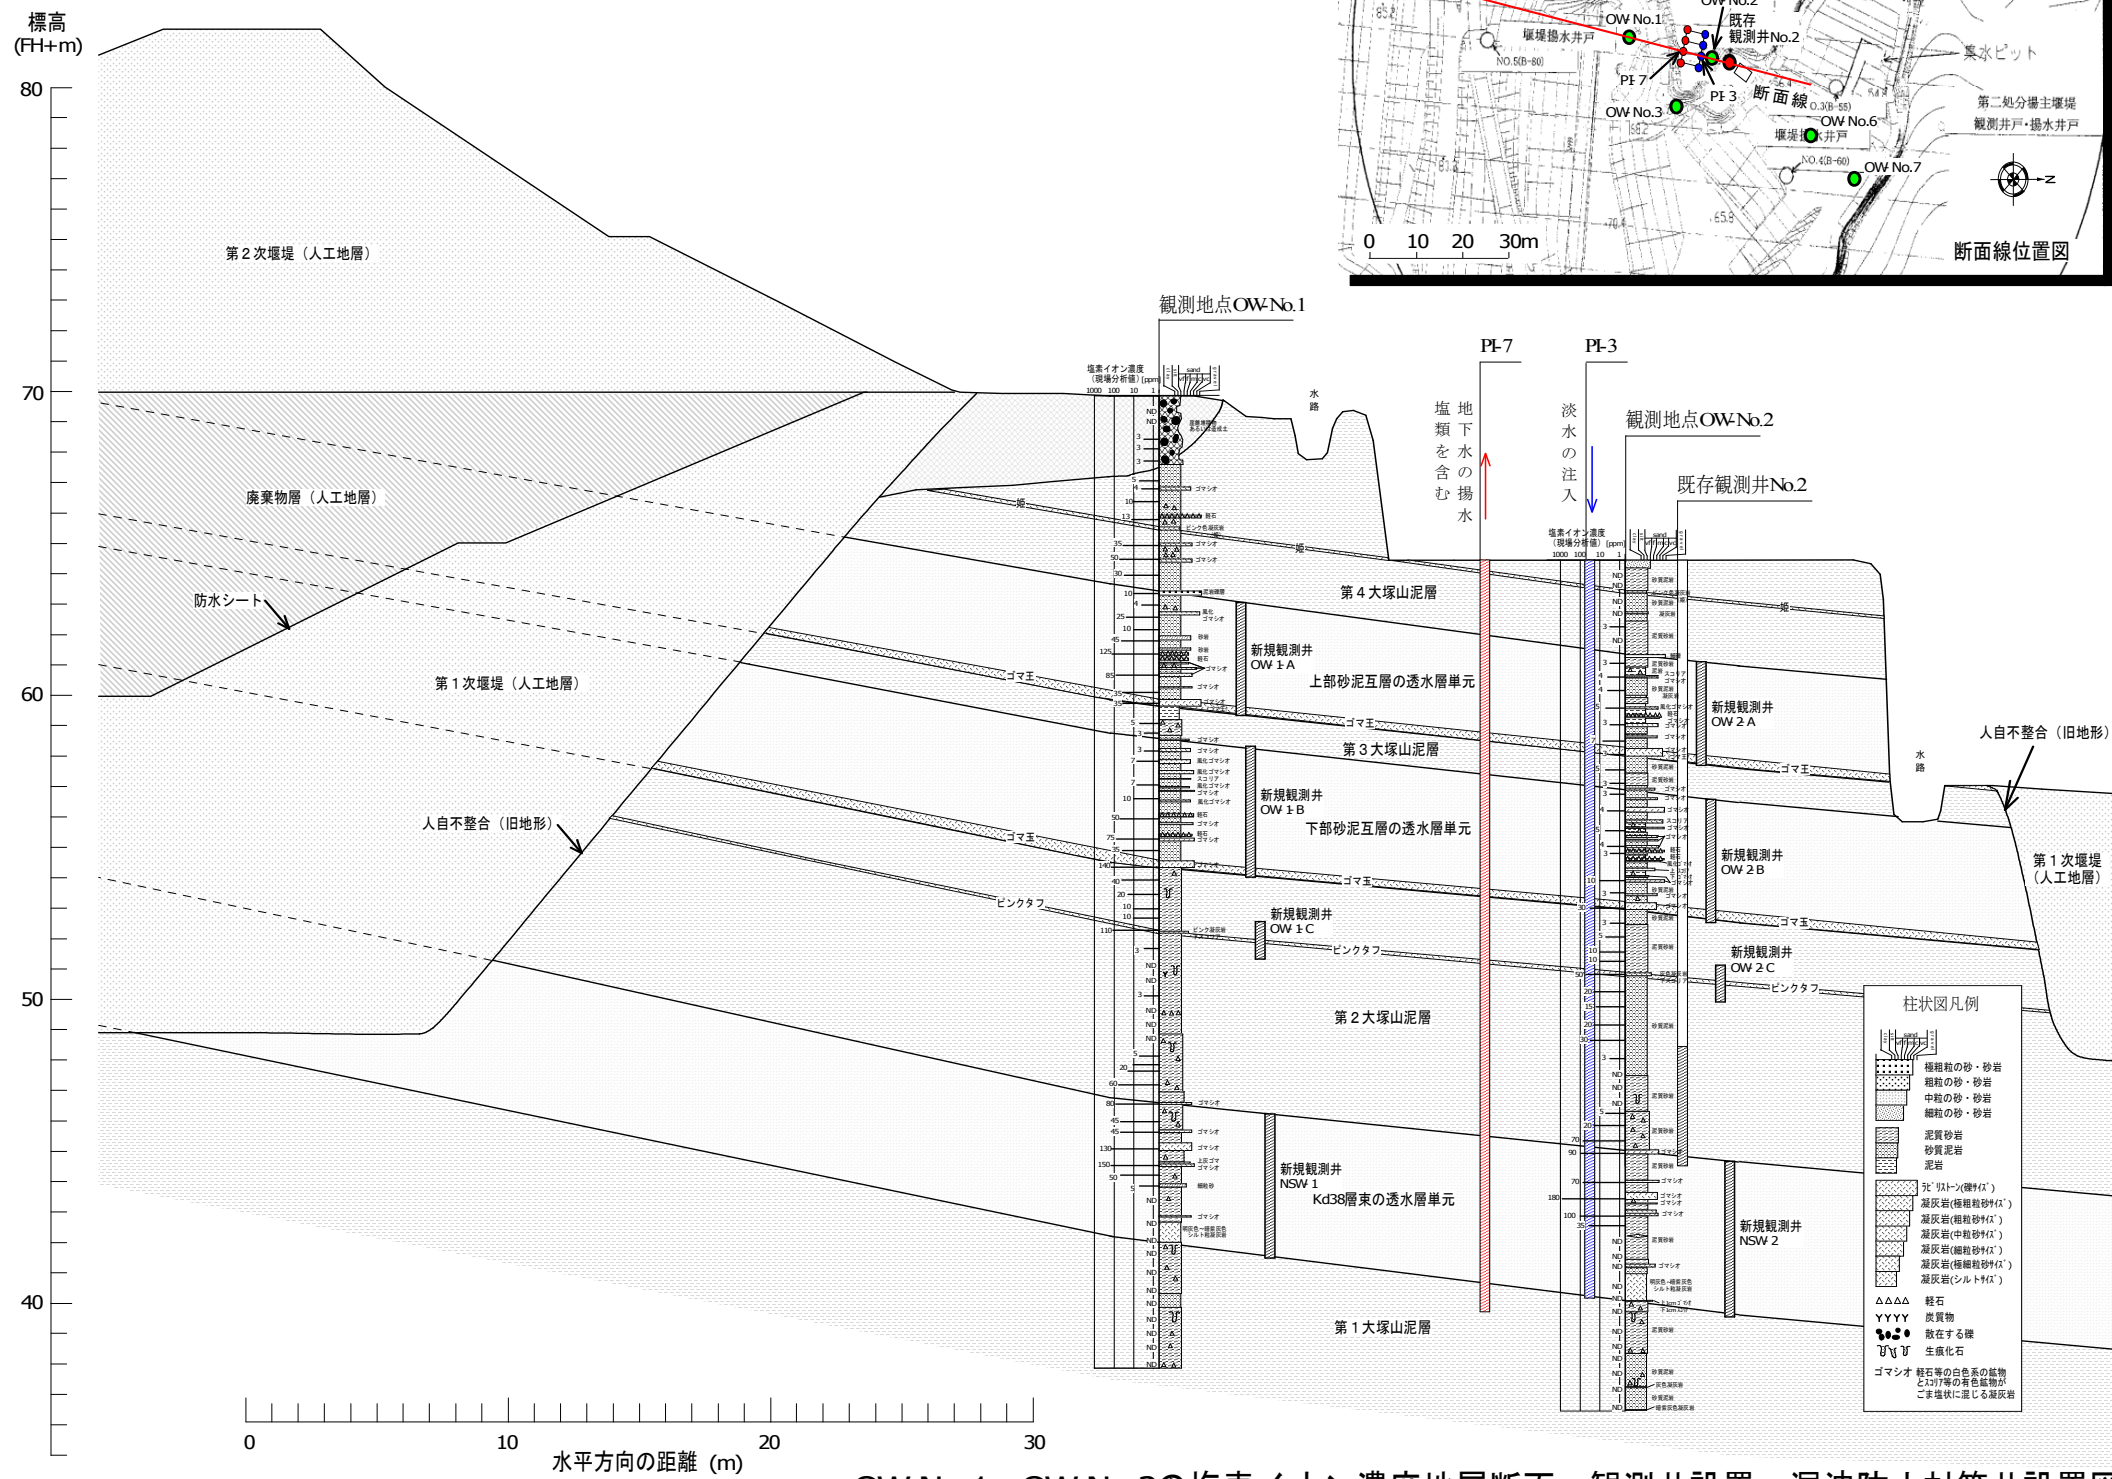

OW No.1~OW No.2の塩素イオン濃度地層断面・観測井設置・漏洩防止対策井設置図